PLAN URBANISTIC ZONAL

AMENAJARE CAMPING

Extravilan Orașul Măcin, Tarla 19, Parcela 79/1,
nr. cad./C.F. 33944 - judetul TULCEA

REGLEMENTARI EDILITARE

N

coordonate nr. cad. **33944**	
750099.704	418351.500
750102.670	418348.309
750105.468	418347.444
750108.252	418347.227
750110.710	418348.183
750117.820	418348.572
750135.885	418330.723
750137.532	418328.271
750140.462	418324.230
750145.390	418316.483
750156.812	418298.292
750162.677	418287.499
750170.278	418270.655
750178.637	418252.360
750184.323	418241.669
750186.047	418238.225
750186.047	418238.225
750180.717	418235.586
750172.054	418235.492
750167.034	418239.869
750071.520	418323.140

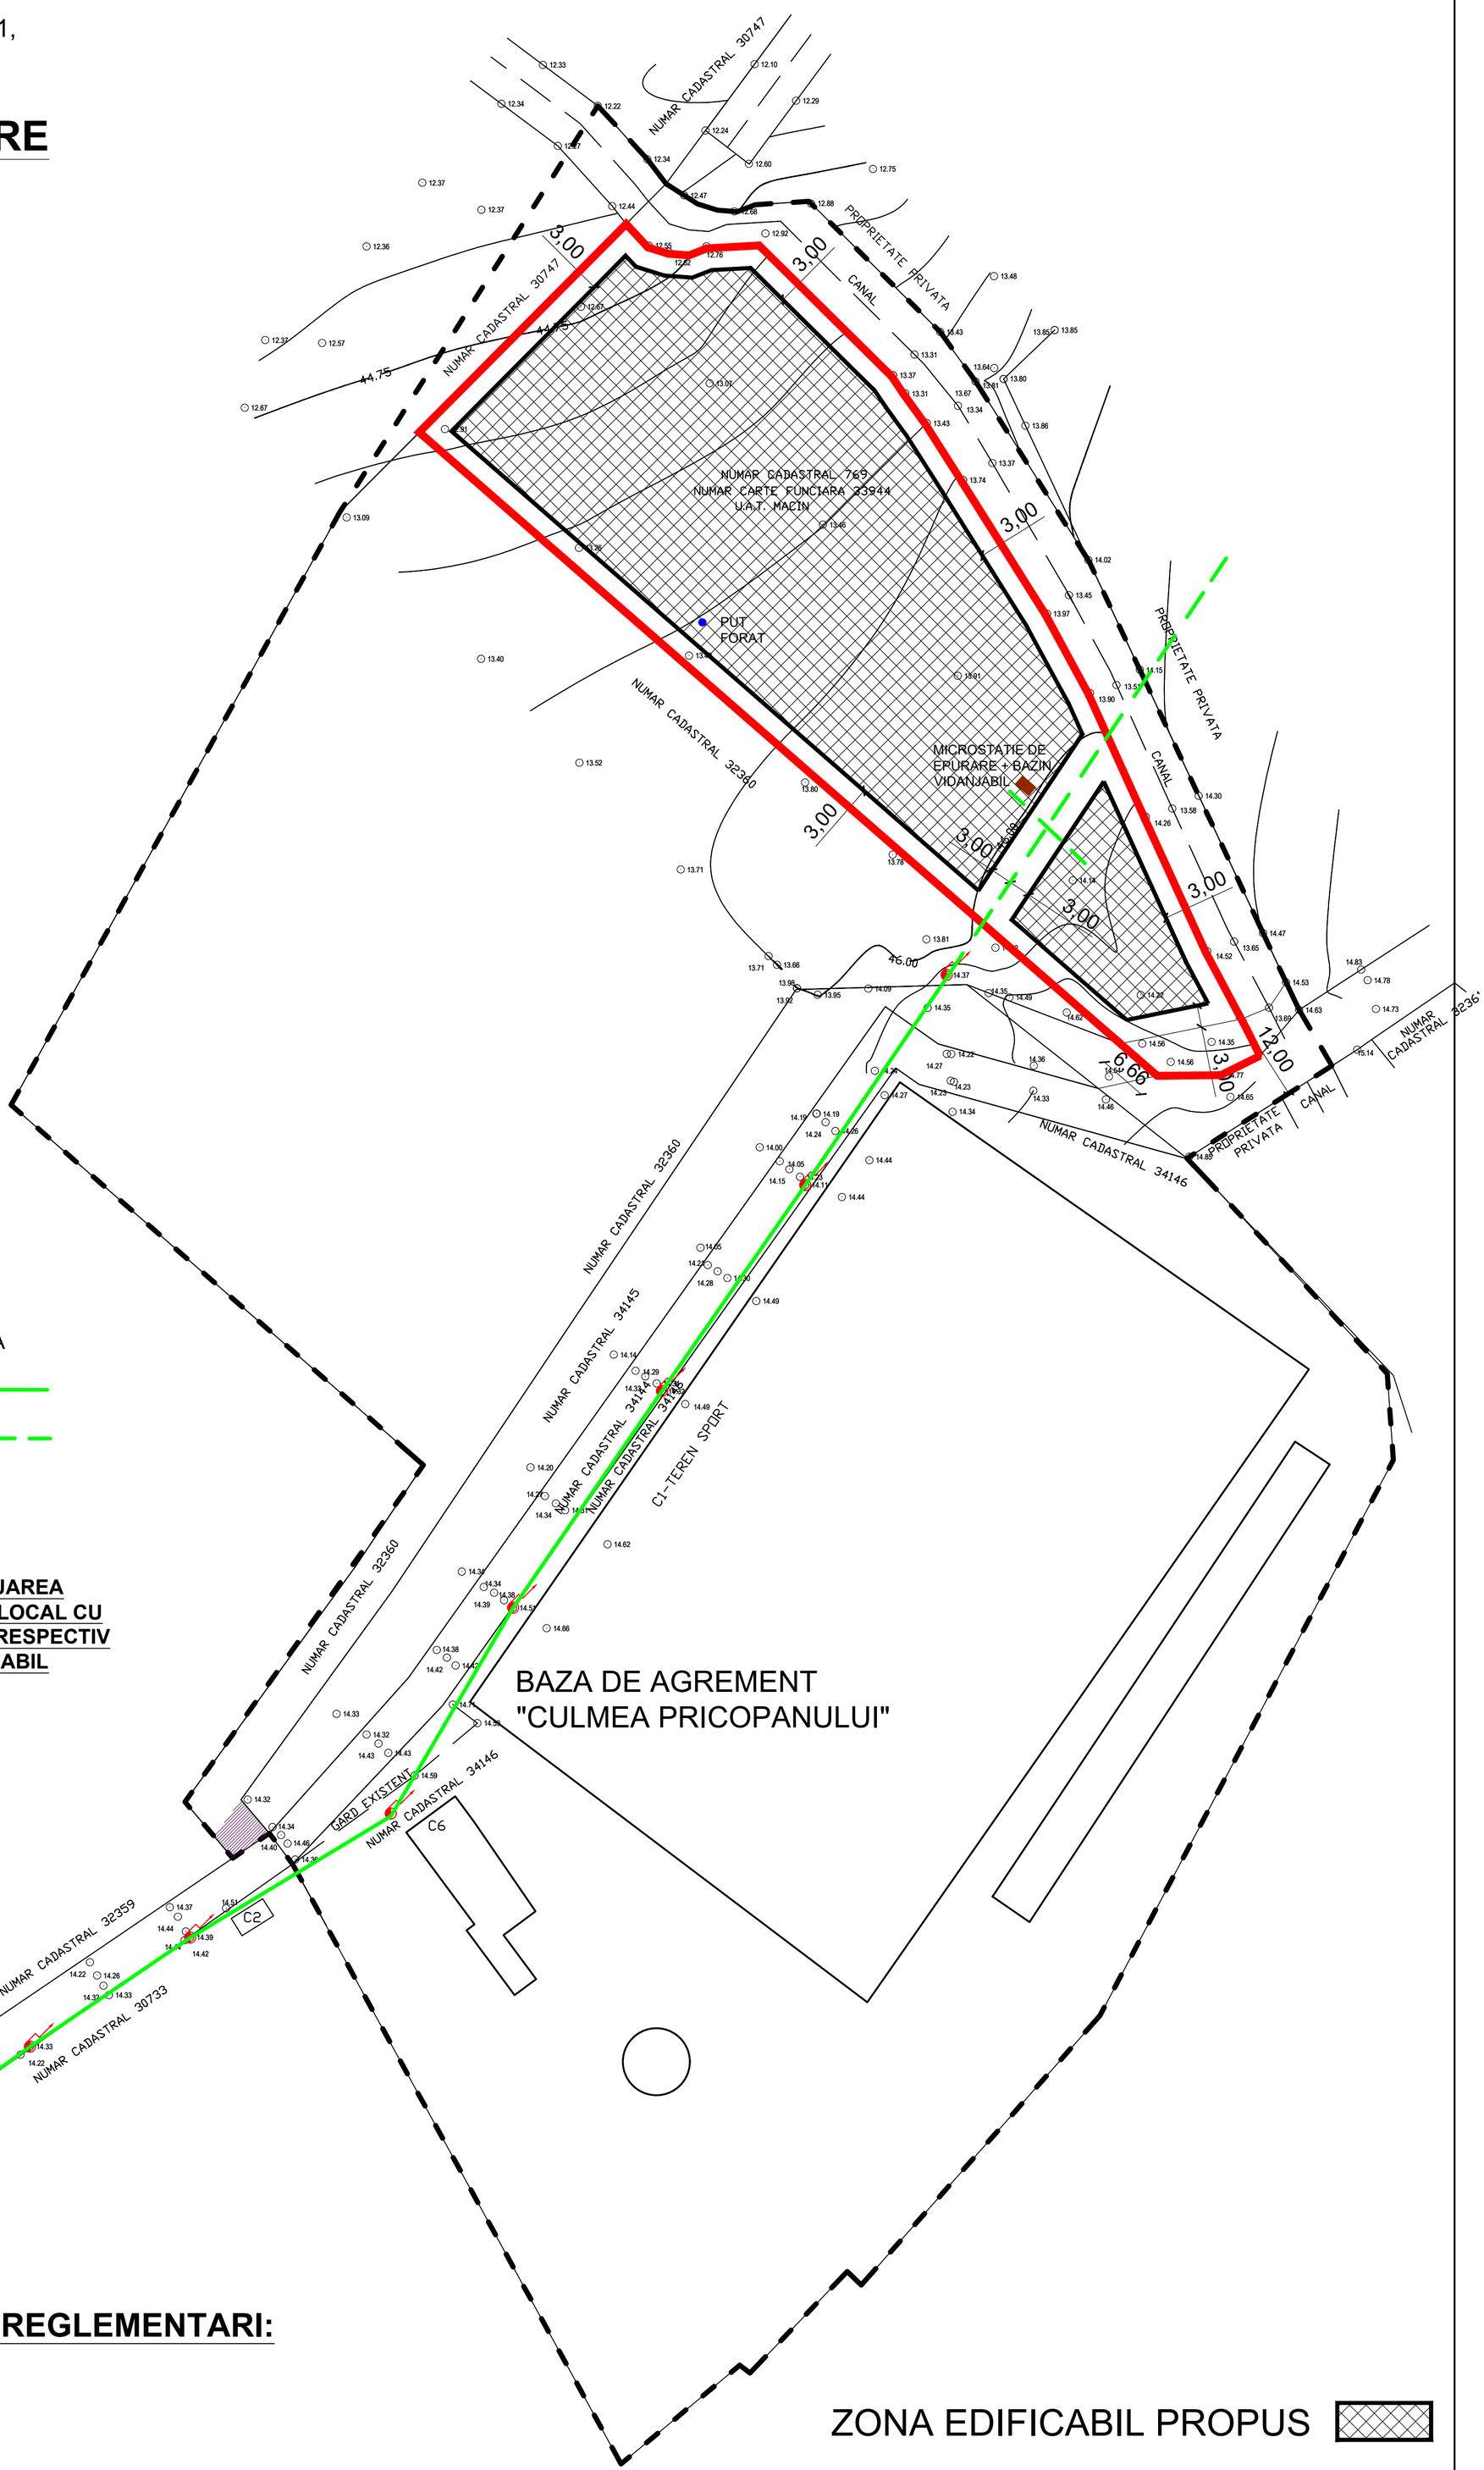
NUMAR CADASTRAL 30747
NUMAR CADASTRAL 30747
NUMAR CADASTRAL 32360
NUMAR CADASTRAL 32360
NUMAR CADASTRAL 32359
NUMAR CADASTRAL 30733
NUMAR CADASTRAL 30741
NUMAR CADASTRAL 32358
NUMAR CADASTRAL 34145
NUMAR CADASTRAL 34146
NUMAR CADASTRAL 34146
NUMAR CADASTRAL 34146
NUMAR CADASTRAL 3236*
NUMAR CADASTRAL 769
NUMAR CARTE FUNCIARA 33944
U.A.T. MACIN
PROPRIETATE PRIVATA
PROPRIETATE PRIVATA
PROPRIETATE PRIVATA
CANAL
CANAL
CANAL
PUT FORAT
MICROSTATIE DE EPURARE + BAZIN VIDANJABIL
C1-TEREN SPORT
C2
C6
CARD EXISTENT
BAZA DE AGREMENT "CULMEA PRICOPANULUI"
PANOU PUBLICITAR METALIC
INDICATOR RUTIER
INDICATOR RUTIER
INDICATOR RUTIER
SPRE MACIN DIN 22D
SPRE GRECI
3,00
3,00
3,00